



# 鹤山市宅梧镇调入地块土地利用规划图（调整前）（一）

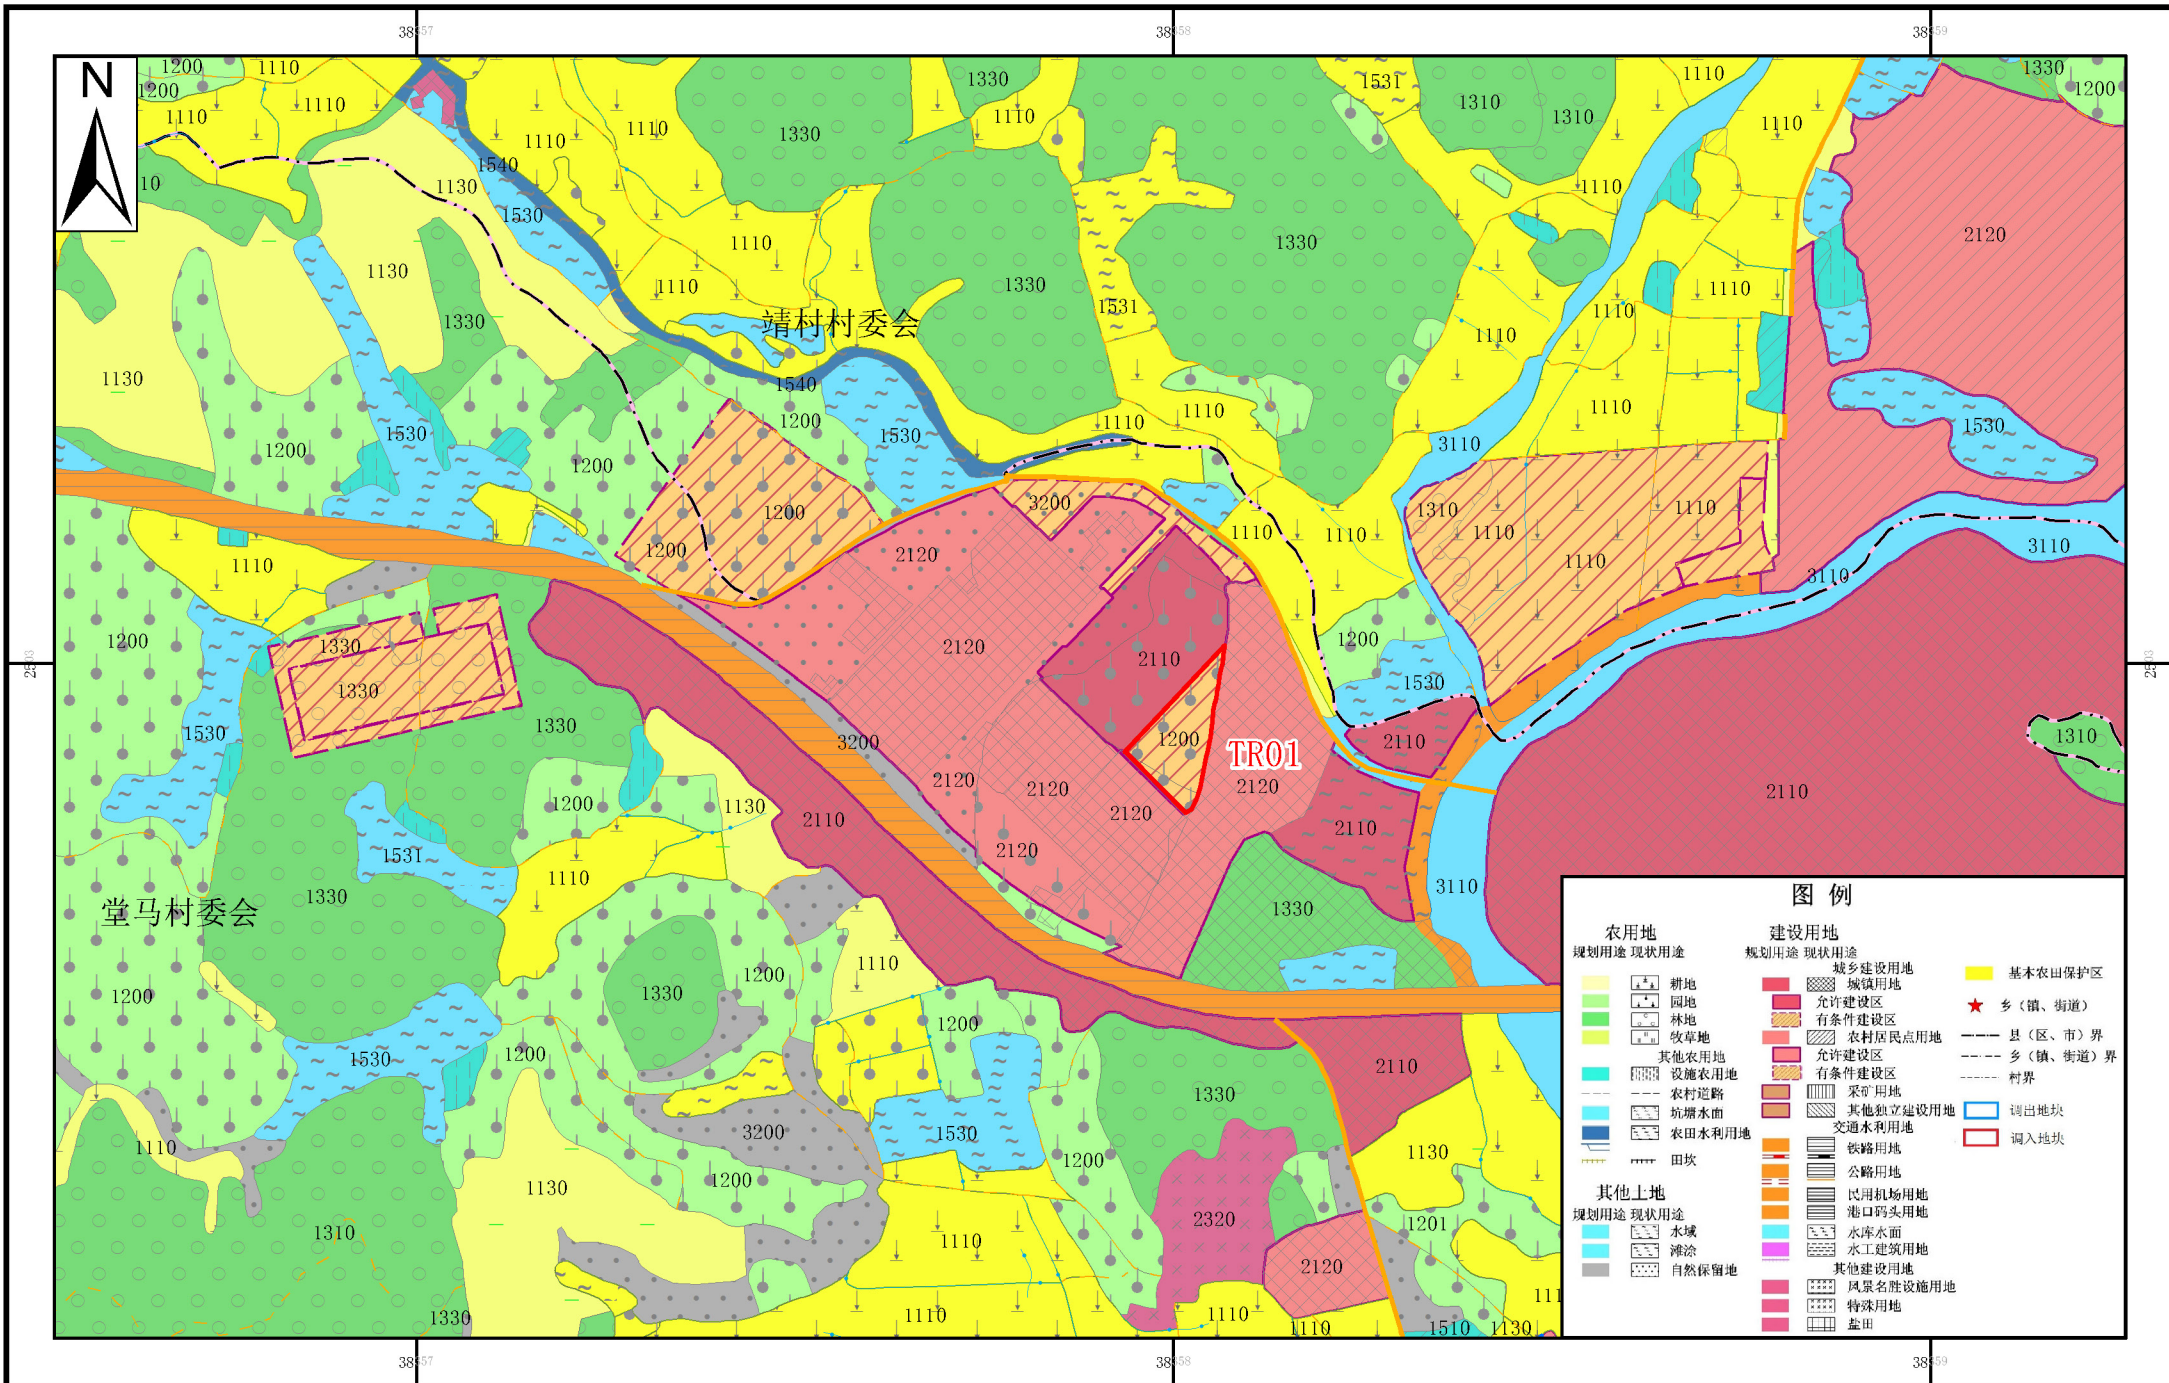



# 鹤山市宅梧镇调入地块土地利用规划图（调整前）（二）

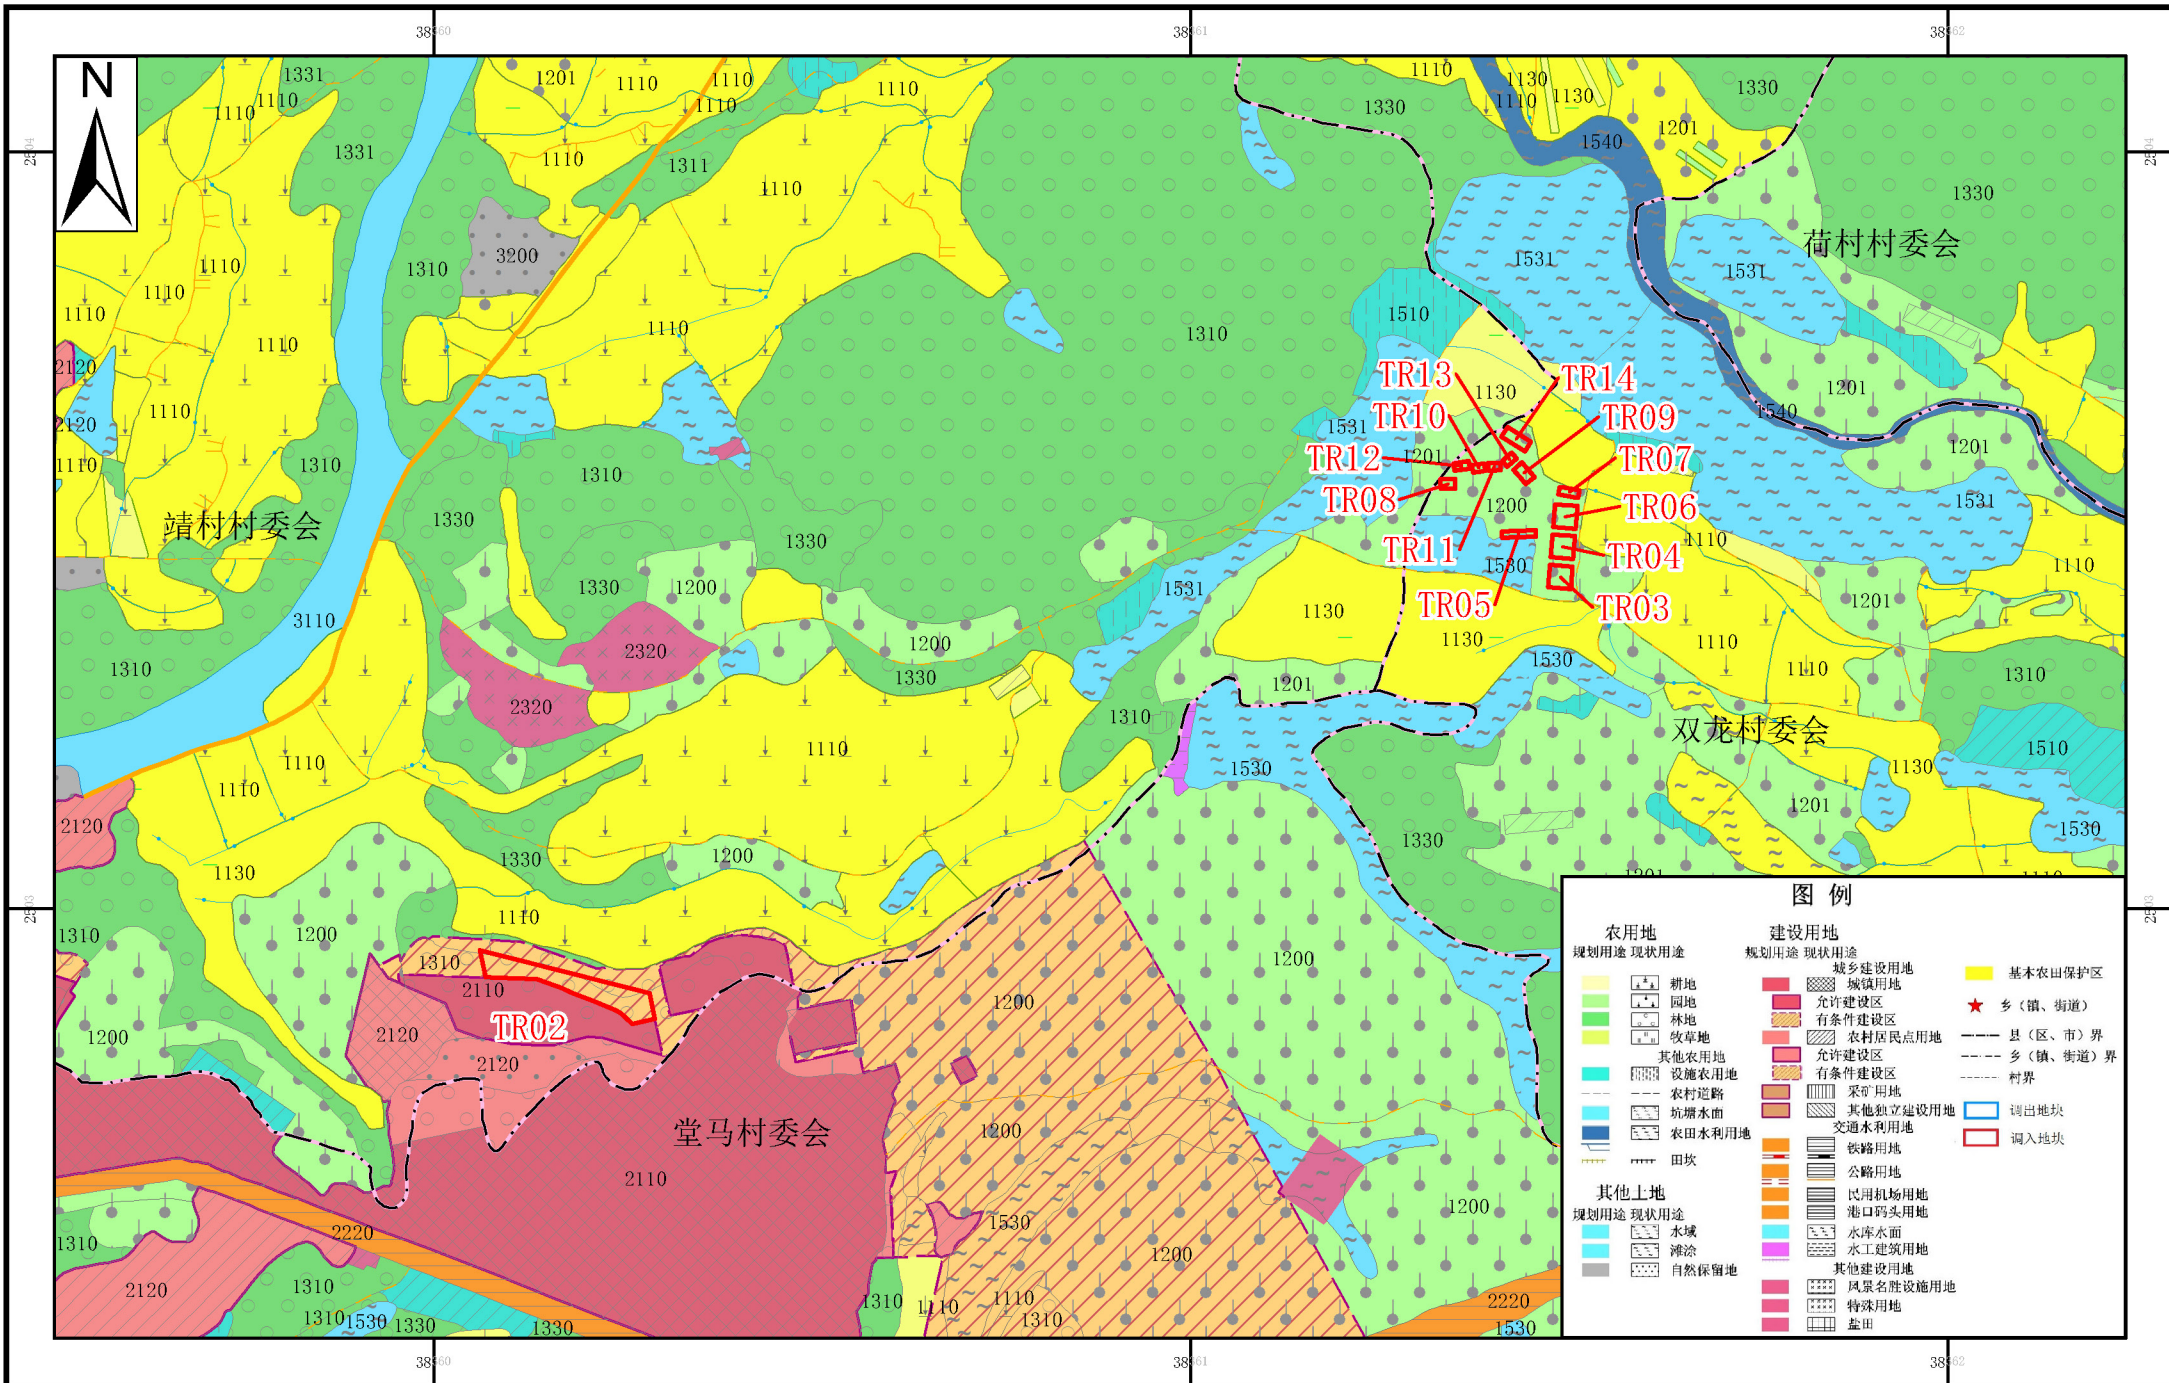

# 鹤山市宅梧镇调入地块土地利用规划图（调整后）（二）

