


鹤山市2024年度第三十九批次城镇建设用地上征收土地红线图

单位: m.m²

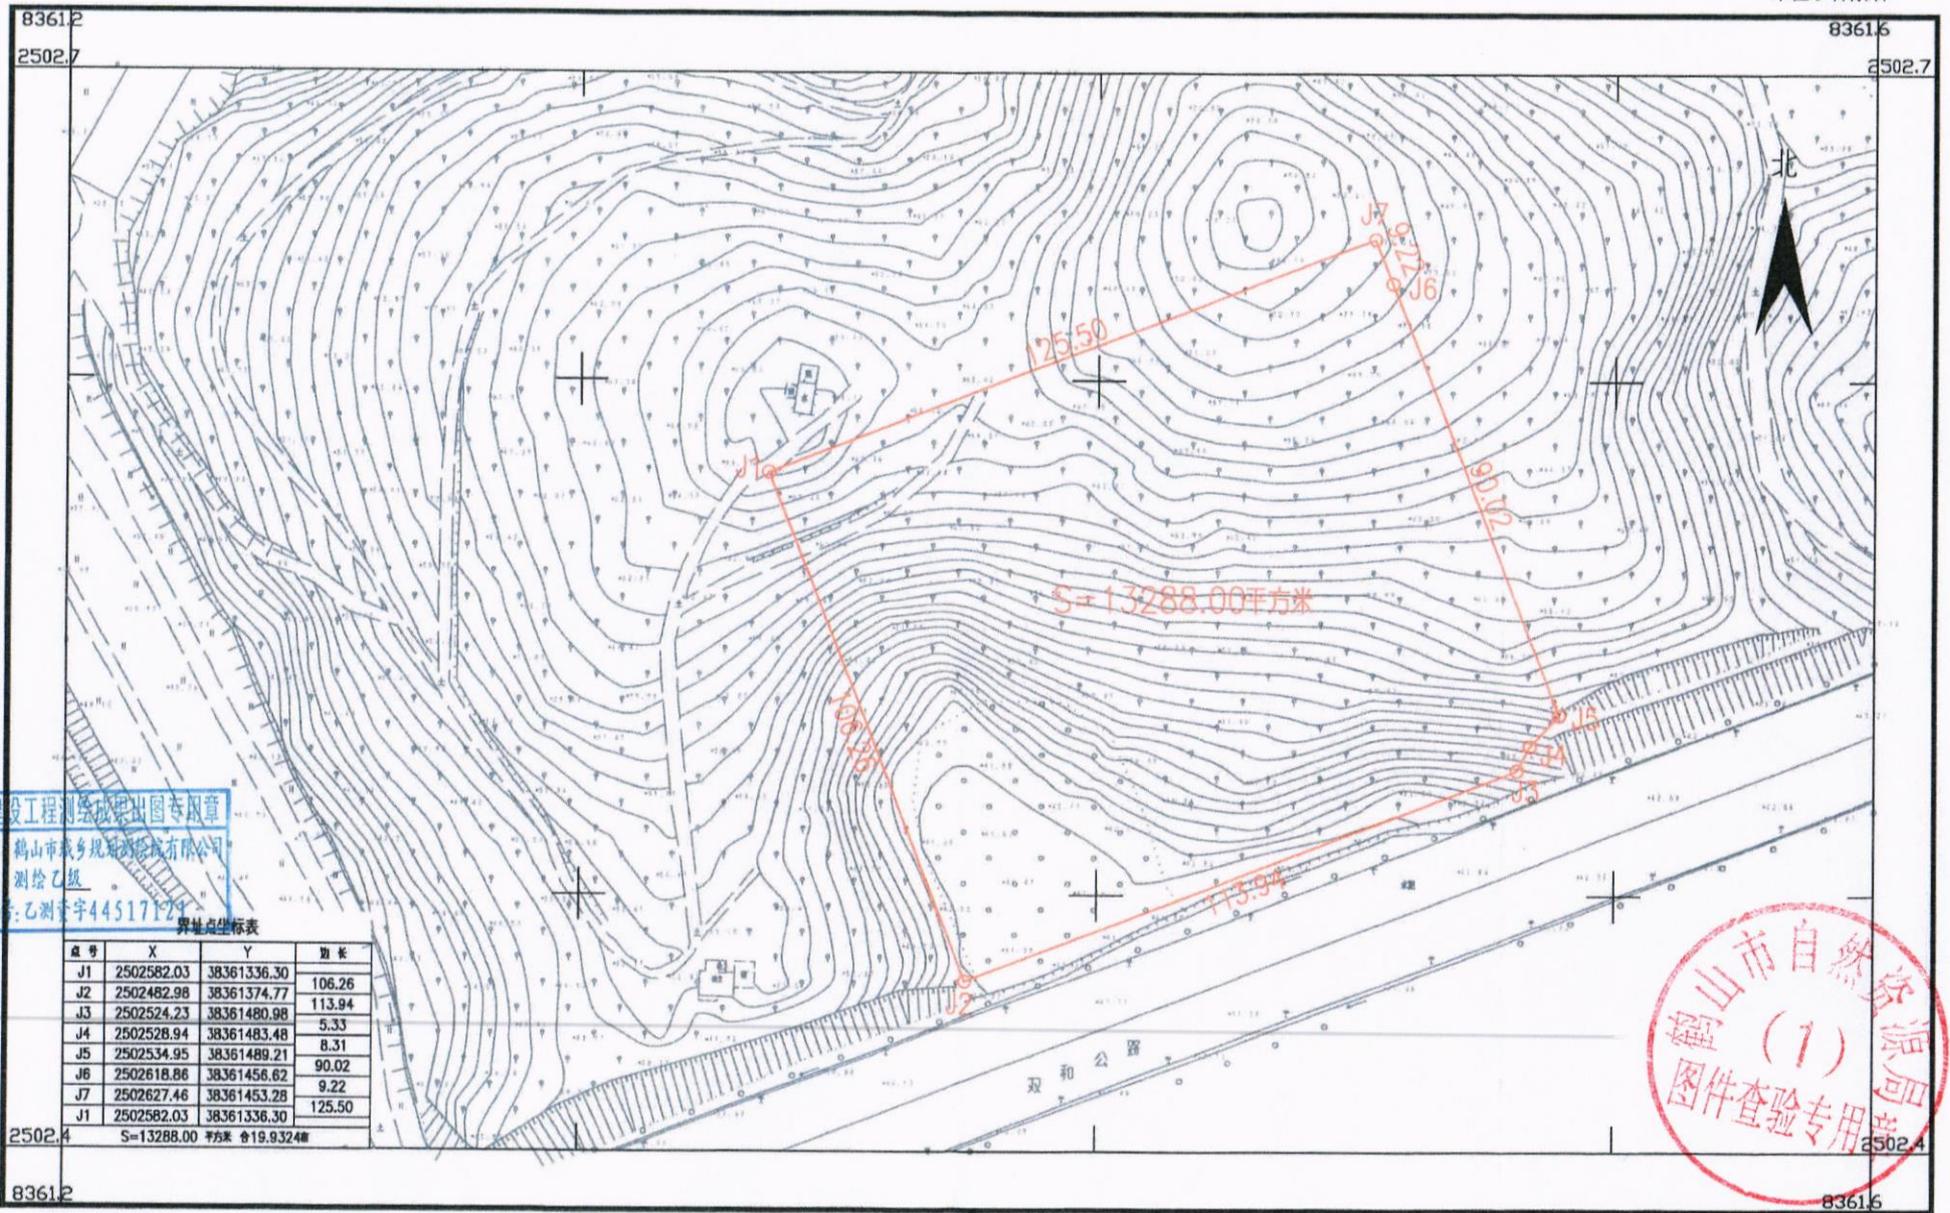

S=13288.00平方米

广东省建设工程测绘成果出图专用章
 单位: 鹤山市城乡规划局有限公司
 业务: 测绘乙级
 资质证号: 乙测字字44517129

界址点坐标表

点号	X	Y	距离
J1	2502582.03	38361336.30	106.26
J2	2502482.98	38361374.77	113.94
J3	2502524.23	38361480.98	5.33
J4	2502528.94	38361483.48	8.31
J5	2502534.95	38361489.21	90.02
J6	2502618.86	38361456.62	9.22
J7	2502627.46	38361453.28	125.50
J1	2502582.03	38361336.30	

2502.4 S=13288.00 平方米 合19.9324亩



规划
 测绘
 院有
 限公
 司

2025年1月数字化制图
 2000国家大地坐标系: 中央子午线114度
 1985国家高程基准, 等高距为1米
 2007年版式

1:1000

绘图员: 黎家熙
 检查员: 冯典达
 审核员: 谭锦峰