


鹤山市2023年度第十四批次城镇建设用地图(勘测定界图)(HC651)

鹤山市鹤城镇工业三区

单位: m.m²

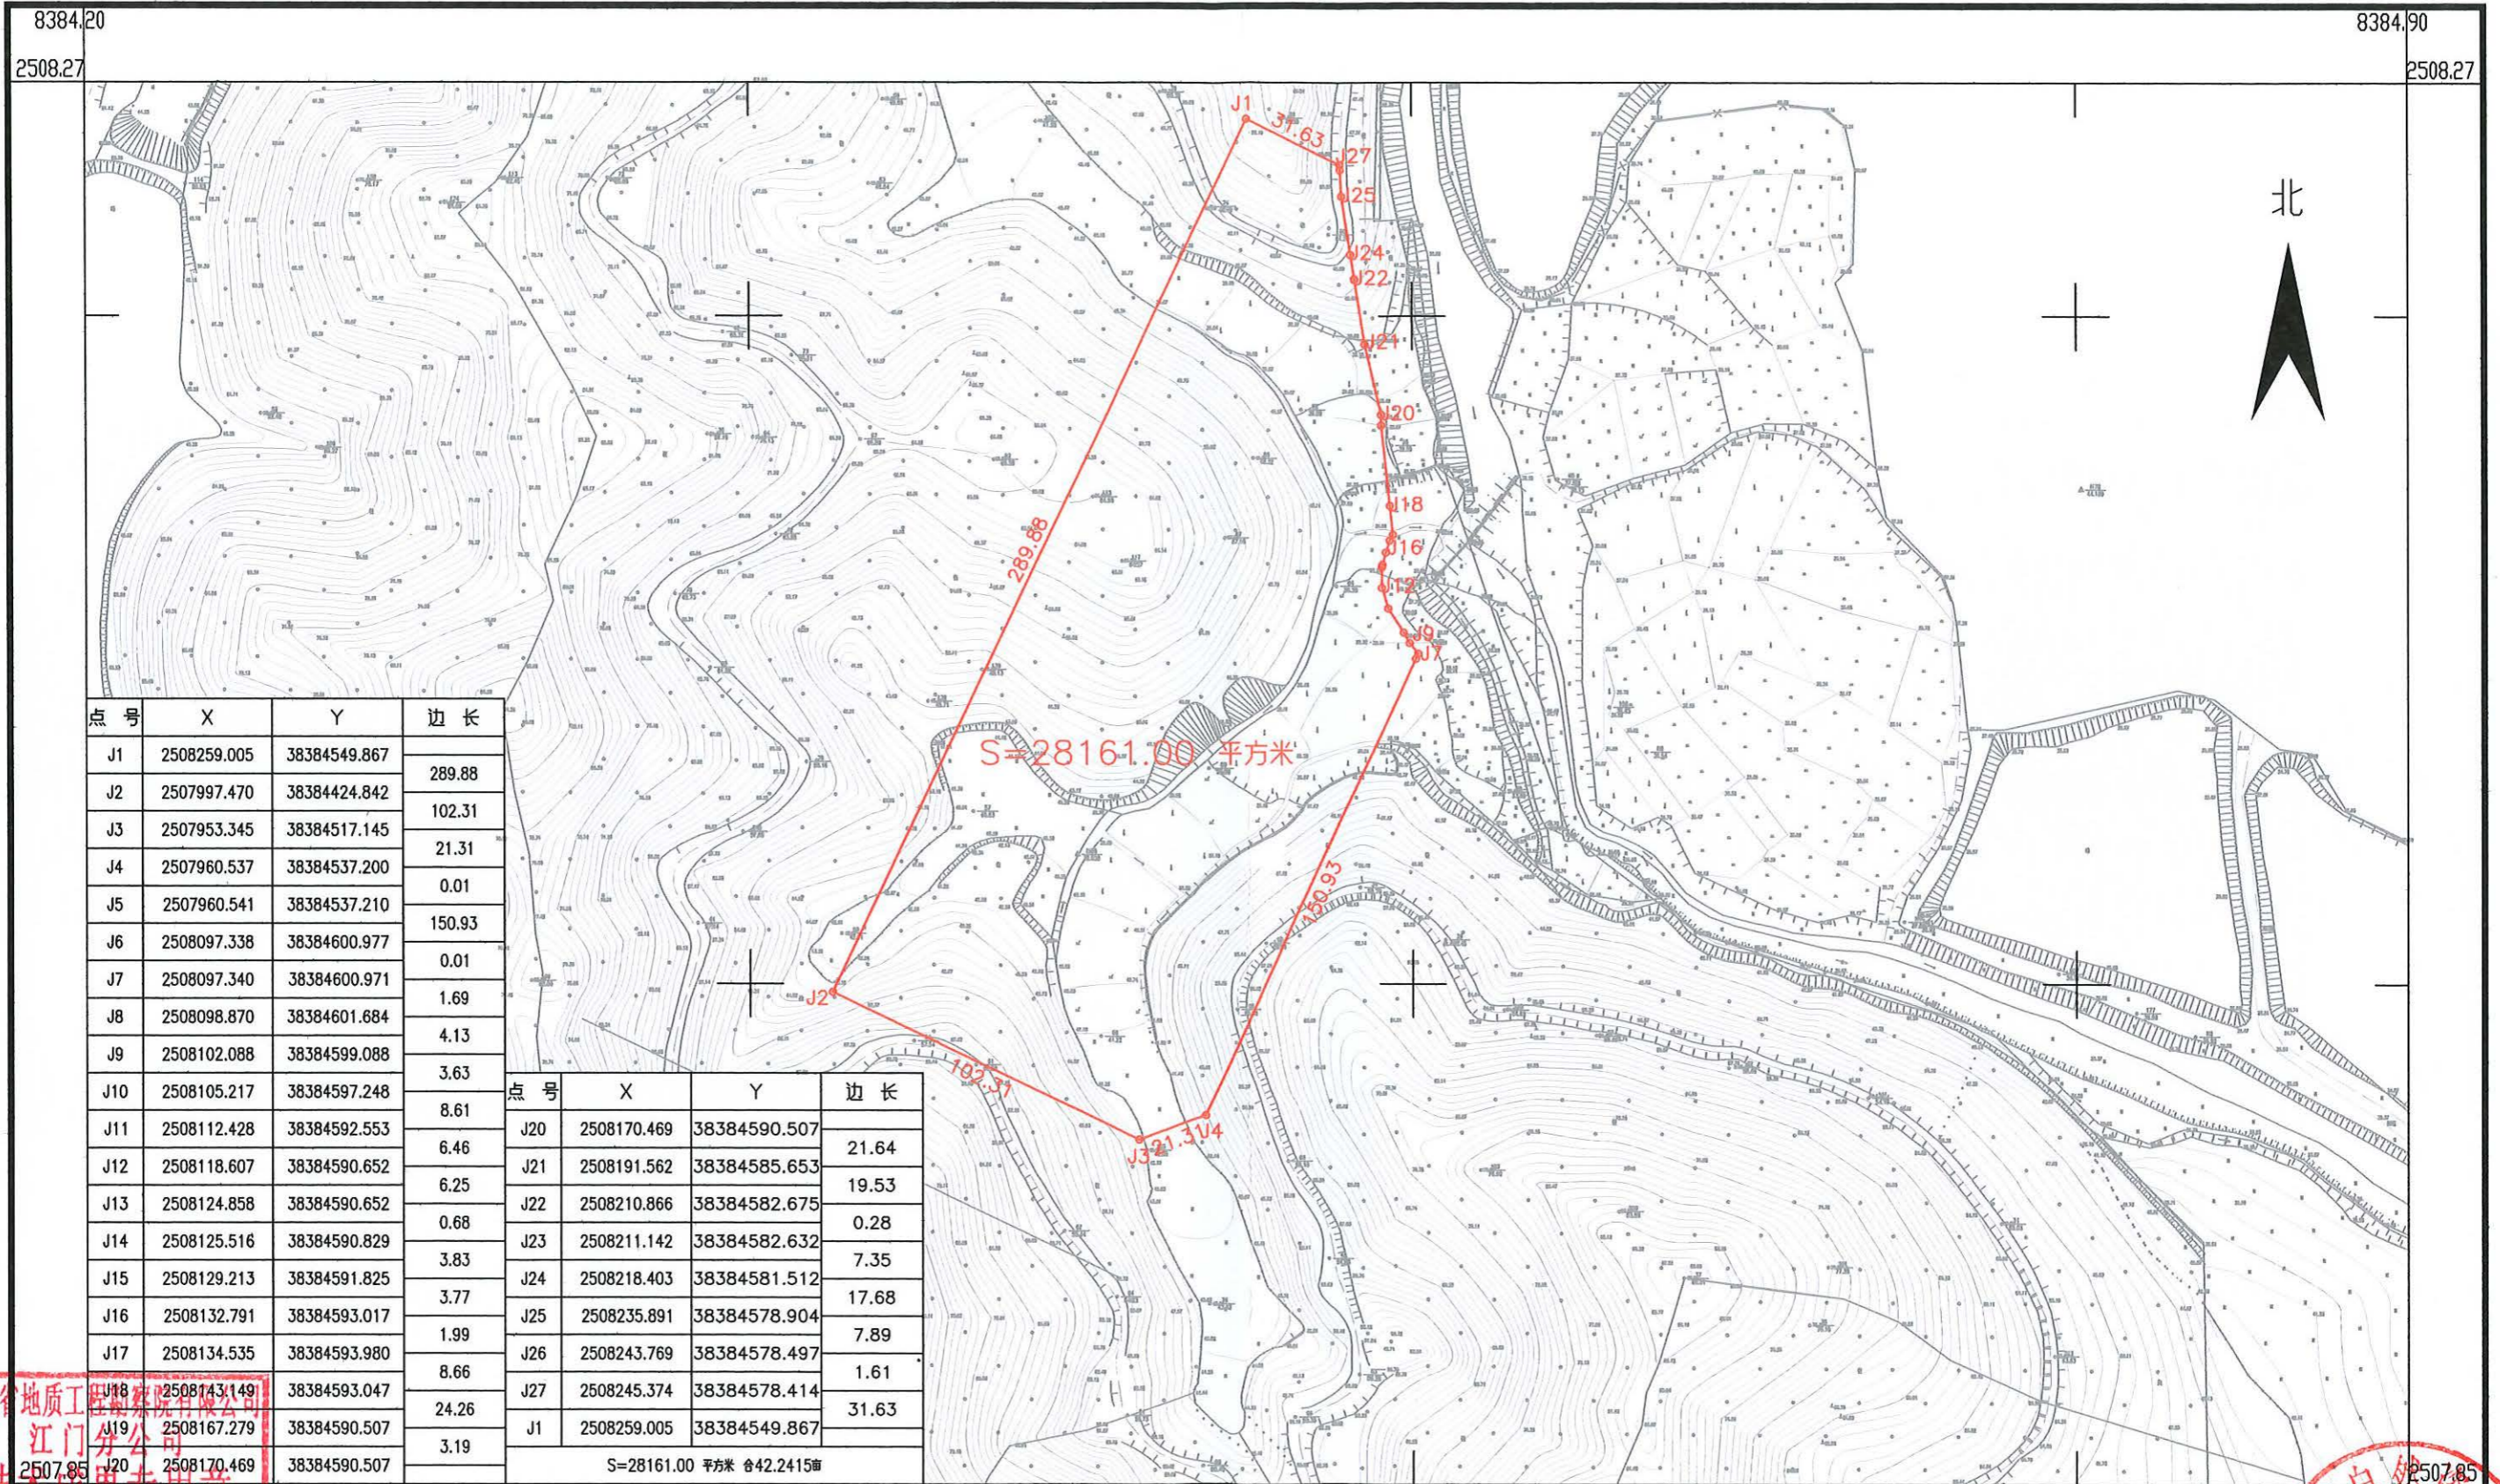

点号	X	Y	边长
J1	2508259.005	38384549.867	289.88
J2	2507997.470	38384424.842	102.31
J3	2507953.345	38384517.145	21.31
J4	2507960.537	38384537.200	0.01
J5	2507960.541	38384537.210	150.93
J6	2508097.338	38384600.977	0.01
J7	2508097.340	38384600.971	1.69
J8	2508098.870	38384601.684	4.13
J9	2508102.088	38384599.088	3.63
J10	2508105.217	38384597.248	8.61
J11	2508112.428	38384592.553	6.46
J12	2508118.607	38384590.652	6.25
J13	2508124.858	38384590.652	0.68
J14	2508125.516	38384590.829	3.83
J15	2508129.213	38384591.825	3.77
J16	2508132.791	38384593.017	1.99
J17	2508134.535	38384593.980	8.66
J18	2508143.149	38384593.047	24.26
J19	2508167.279	38384590.507	3.19
J20	2508170.469	38384590.507	21.64
J21	2508191.562	38384585.653	19.53
J22	2508210.866	38384582.675	0.28
J23	2508211.142	38384582.632	7.35
J24	2508218.403	38384581.512	17.68
J25	2508235.891	38384578.904	7.89
J26	2508243.769	38384578.497	1.61
J27	2508245.374	38384578.414	31.63
J1	2508259.005	38384549.867	31.63

点号	X	Y	边长
J20	2508170.469	38384590.507	21.64
J21	2508191.562	38384585.653	19.53
J22	2508210.866	38384582.675	0.28
J23	2508211.142	38384582.632	7.35
J24	2508218.403	38384581.512	17.68
J25	2508235.891	38384578.904	7.89
J26	2508243.769	38384578.497	1.61
J27	2508245.374	38384578.414	31.63
J1	2508259.005	38384549.867	31.63

S=28161.00 平方米 合42.2415亩

湖南省地质工程勘察院有限公司

湖南省地质工程勘察院有限公司
 技术成果专用章
 证书编号: 湘测资字 43100508

鹤山市自然资源局
 绘图员: 刘升龙
 检查员: 金祥
 审核员: 周泳霖

2023年2月数字化制图
 2000国家大地坐标系: 中央子午线114度
 1985国家高程基准, 等高距为1米
 2007年版式

1:2000